


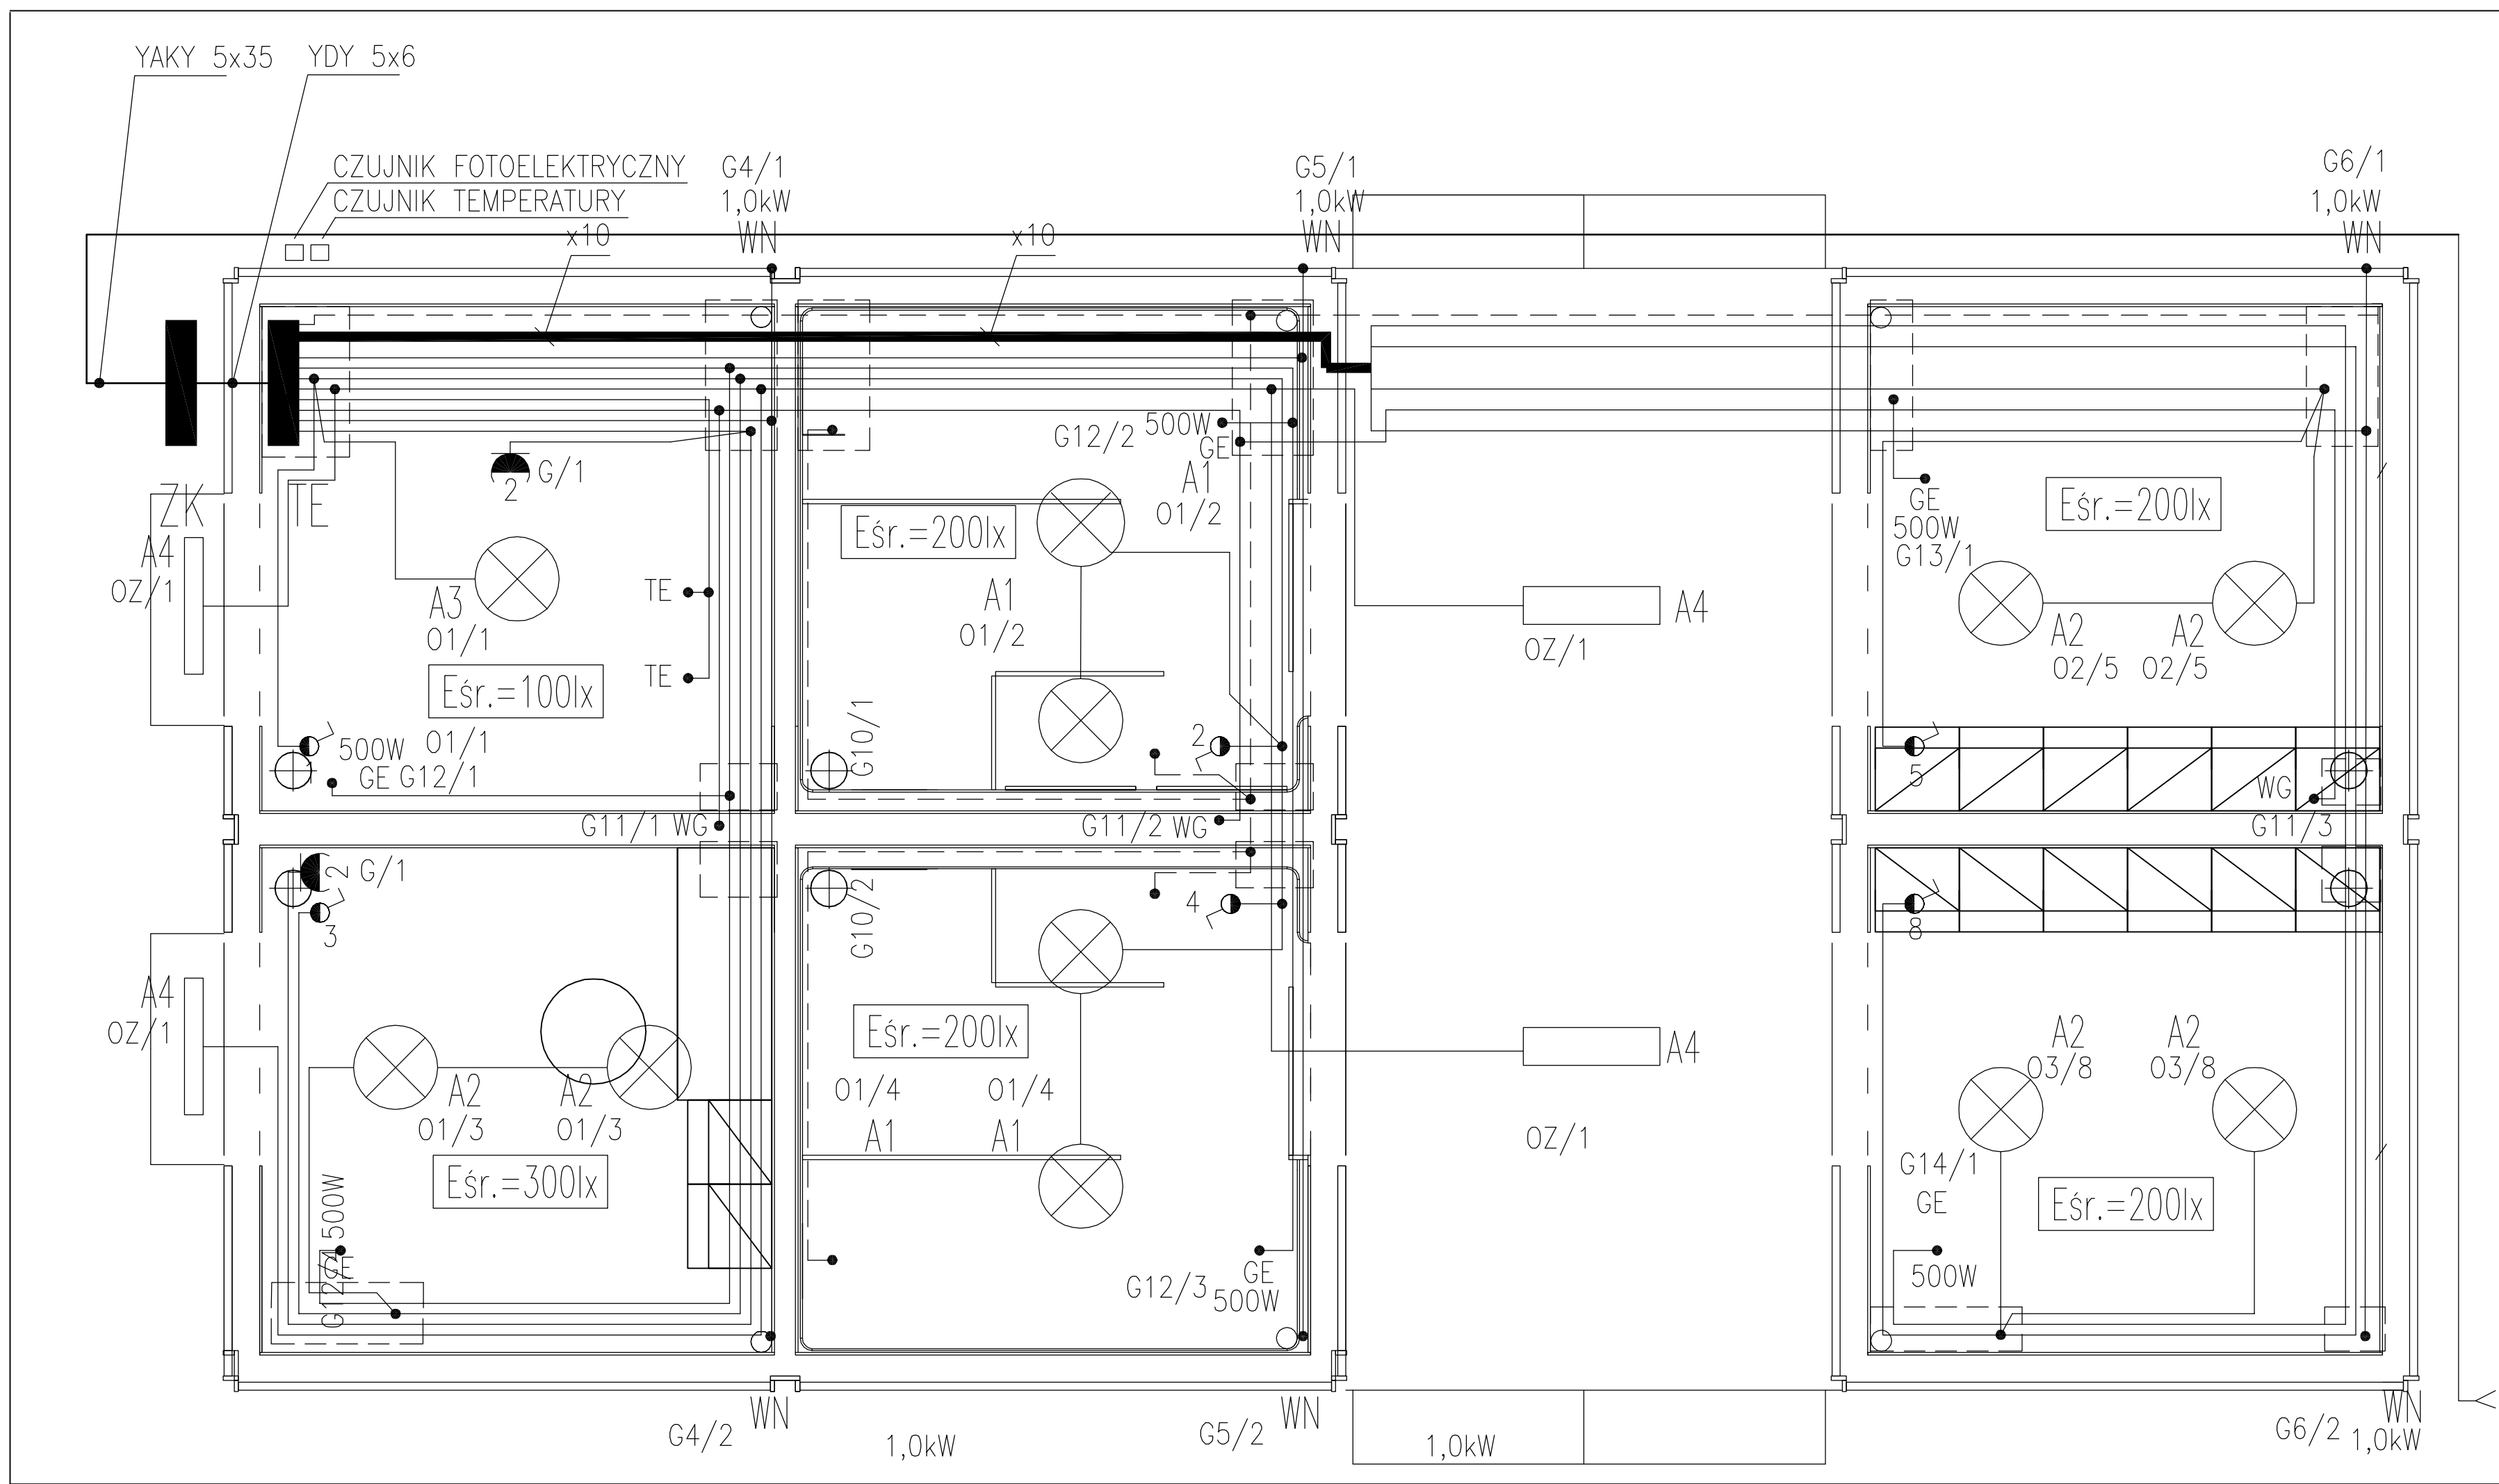

LEGENDA – OPRAWY OŚWIETLENIOWE:

A1 – OPRAWA FLUORESCENCYJNA , 1x26W,IP44; KL. OCHR.2

A2 – OPRAWA FLUORESCENCYJNA , 1x26W,IP44; KL. OCHR.1

A3 – OPRAWA ŻAROWA , 1x100W,IP44; KL. OCHR.2

A4 – OPRAWA FLUORESCENCYJNA , 2x41W,IP44; KL. OCHR.1

LEGENDA:

ŁĄCZNIK 1–BIEG. HERMETYCZNY p/t

PRZEŁĄCZNIK ŚWIECZNIKOWY HERMETYCZNY p/t.

GNAZDO WTYKOWE 230V, 1–BIEG. PODWÓJNE n/t, HERMETYCZNE

GNAZDO WTYKOWE 230V, 1–BIEG. POJEDYNCZE n/t, HERMETYCZNE

WYPUST ZASILAJĄCY GRZEJNIKA ELEKTRYCZNEGO WG. PROJEKTU SANITARNEGO

WYPUST ZASILAJĄCY TERM. POJEMNOSCIOWEJ WG. PROJEKTU SANITARNEGO

WYPUST ZASILAJĄCY ZESTAW GRZEWczo–WENTYLACYJNY WG. PROJ. SANIT.

WYPUST ZASILAJĄCY OGRZEWANY WPUST RYNNOWY.

OPRAWA FLUORESCENCYJNA/ŻAROWA DO MONTAŻU NA STROPIE

OPRAWA FLUORESCENCYJNA DO MONTAŻU NA ŚCIANIE

SUFITOWY BOX ROZGAŁĘŻNY Z ZACISKAMI ,IP44

GŁÓWNA SZYNA POŁĄCZEŃ WYRÓWNAWCZYCH

TABLICA ROZDZIELCZA

INSTALACJA 230V UKŁADANA WEWNĄTRZ ELEMENTÓW BUDOWLANYCH W OŚŁONIE RUREK GIĘTKICH PCV18

INSTALACJA POŁĄCZEŃ WYRÓWNAWCZYCH UKŁADANA WEWNĄTRZ ELEMENTÓW BUDOWLANYCH W OŚŁONIE RUREK GIĘTKICH PCV18

Przedsiębiorstwo Gospodarki Wodno–Ściekowej "BIOBOX" Wiesław Mikołajczuk; 87 –100 Toruń; ul. Polna 101					
Inwestor: Gmina Miasta Rypina, ul.Warszawska 40, 87-500 Rypin			opracował:		podpis:
Nazwa zadania: BOISKO SPORTOWE Z ZAPLECZEM SOCJALNYM "ORLIK 2012			Rafał Mikołajczuk		
			projektował	nr uprawnień:	podpis:
PROJEKT BUDOWLANY			Stanisław Wiśniewski	KUP/0068/ POOE/05	
skala: 1 : 250	data opracowania: VII 2008	nr rys. 2			