

PROJEKT ZAGOSPODAROWANIA TERENU


PLAN

SYTUACyjNO-WYSOKOŚCIOWY

1:500

OZNACZENIA:

- LA granice opracowania
- granicze działki
- boisko do piłki nożnej o wym. 62 x 30m
- boisko wielofunkcyjne o wym. 32,10 x 19,10m:
 - koszykówka, - siatkówka
- budynek zaplecza wersja STANDARD
- projektowane pikirochwyty
- projektowany chodnik z kostki betonowej
- projektowane ogrodzenie
- projektowane różne nawierzchni
- projektowane różne terenu
- projektowany maszt z oświetleniem
- istn. studnie i wodociąg do likwidacji
- istniejące oświetlenie do likwidacji
- proj. przyłącze wodociągowe z sieci miejskiej
- proj. przyłącze kanalizacji sanitarnej
- proj. kanalizacja deszczowa
- kanalizacja sanitarna Ø0,20 - w budowie
- proj. drenaż gruntowy (głębokości -Gf)
- proj. drenaż podwójny gruntowy (głębokości -Gf) i odp. wody powierzchniowe (płytki-Pf)
- proj. odwodnienie liniowe
- Proj. złącze kablowe YAKY 5x35 mm²
- Proj. zewn. linia kablowa YKY 5x6 mm²
- proj. przyłącze kablowe YAKY 5x35 mm²
- istn. bieznia okólna do przebudowy w późniejszym etapie

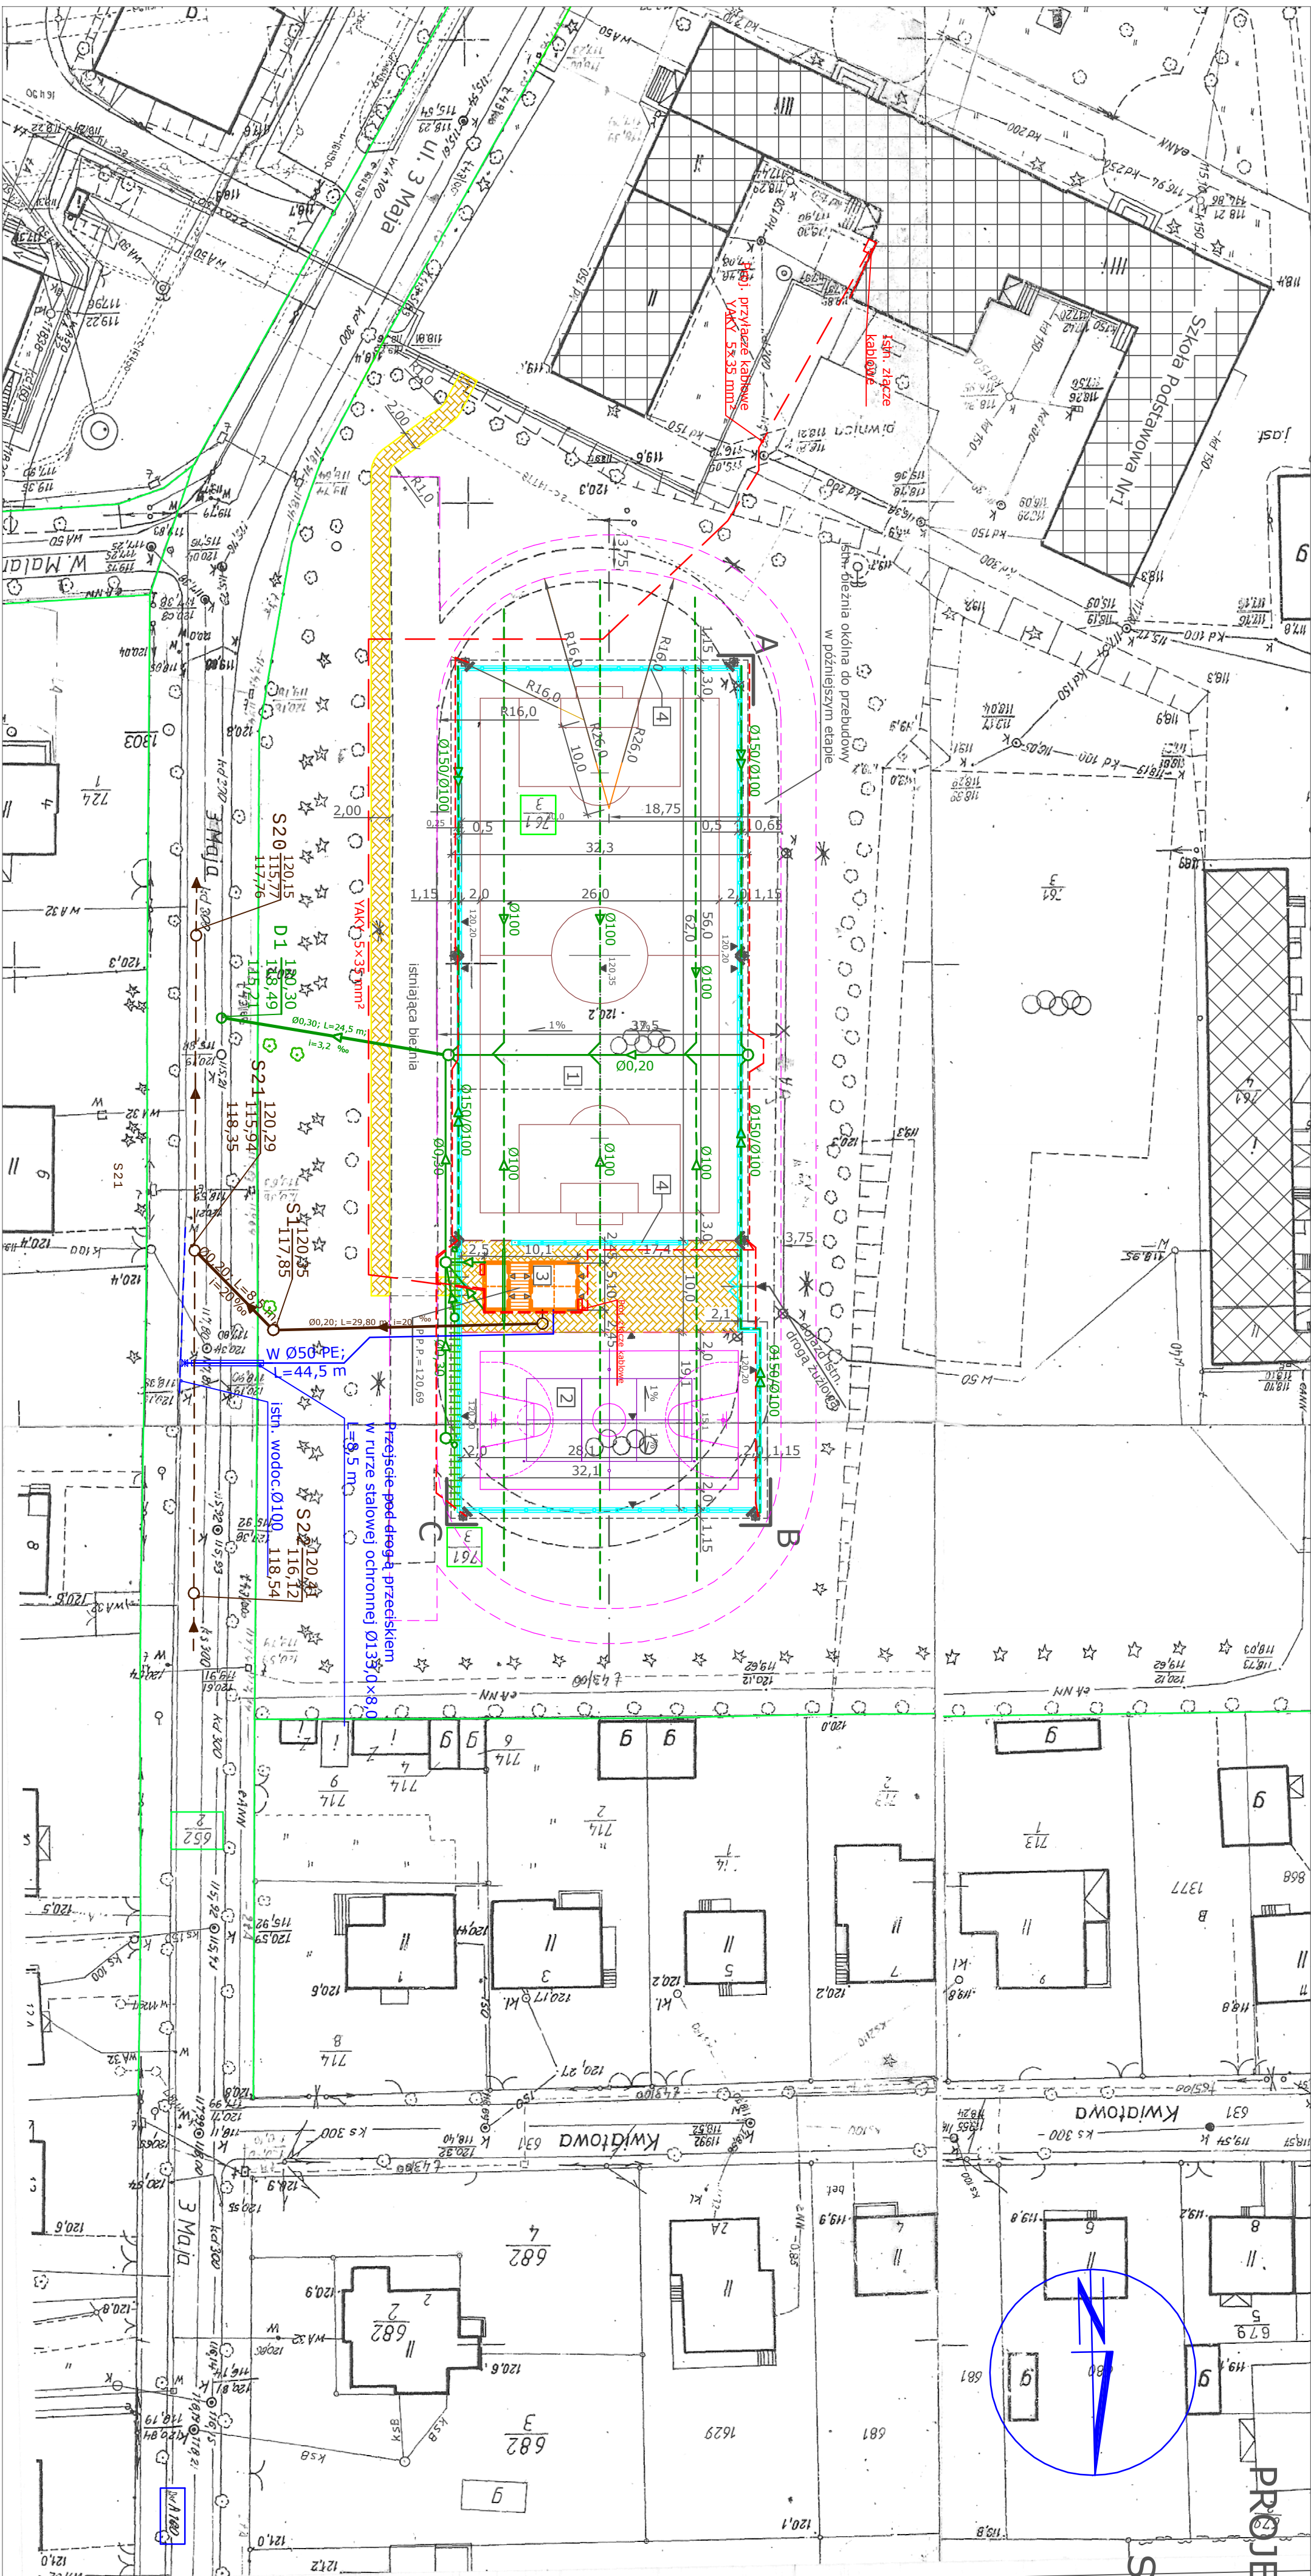

Przedsiębiorstwo Gospodarki Wodno-Ociekowej "BIOBOX"			
Wiesław Miłko alczuk; 87-100 Tolu Cul. Polna 101			
Investor:	Gmina Miasta Rybna	ul. Warszawska 40, 87-500 Rybna	
Obliekt:	BOJSKO SPORTOWE Z ZAPLECZEM SOCIALNYM "ORLIK 2012"		
PROJEKT BUDOWLANY			
skala:	1:500	data opracowania:	VI 2008
		nr rys.	1
		mgr inż. Wiesław Mikołajczuk	UAN-N-V/60 T/O/84