


istn. bieżnia okólna do przebudowy w późniejszym etapie

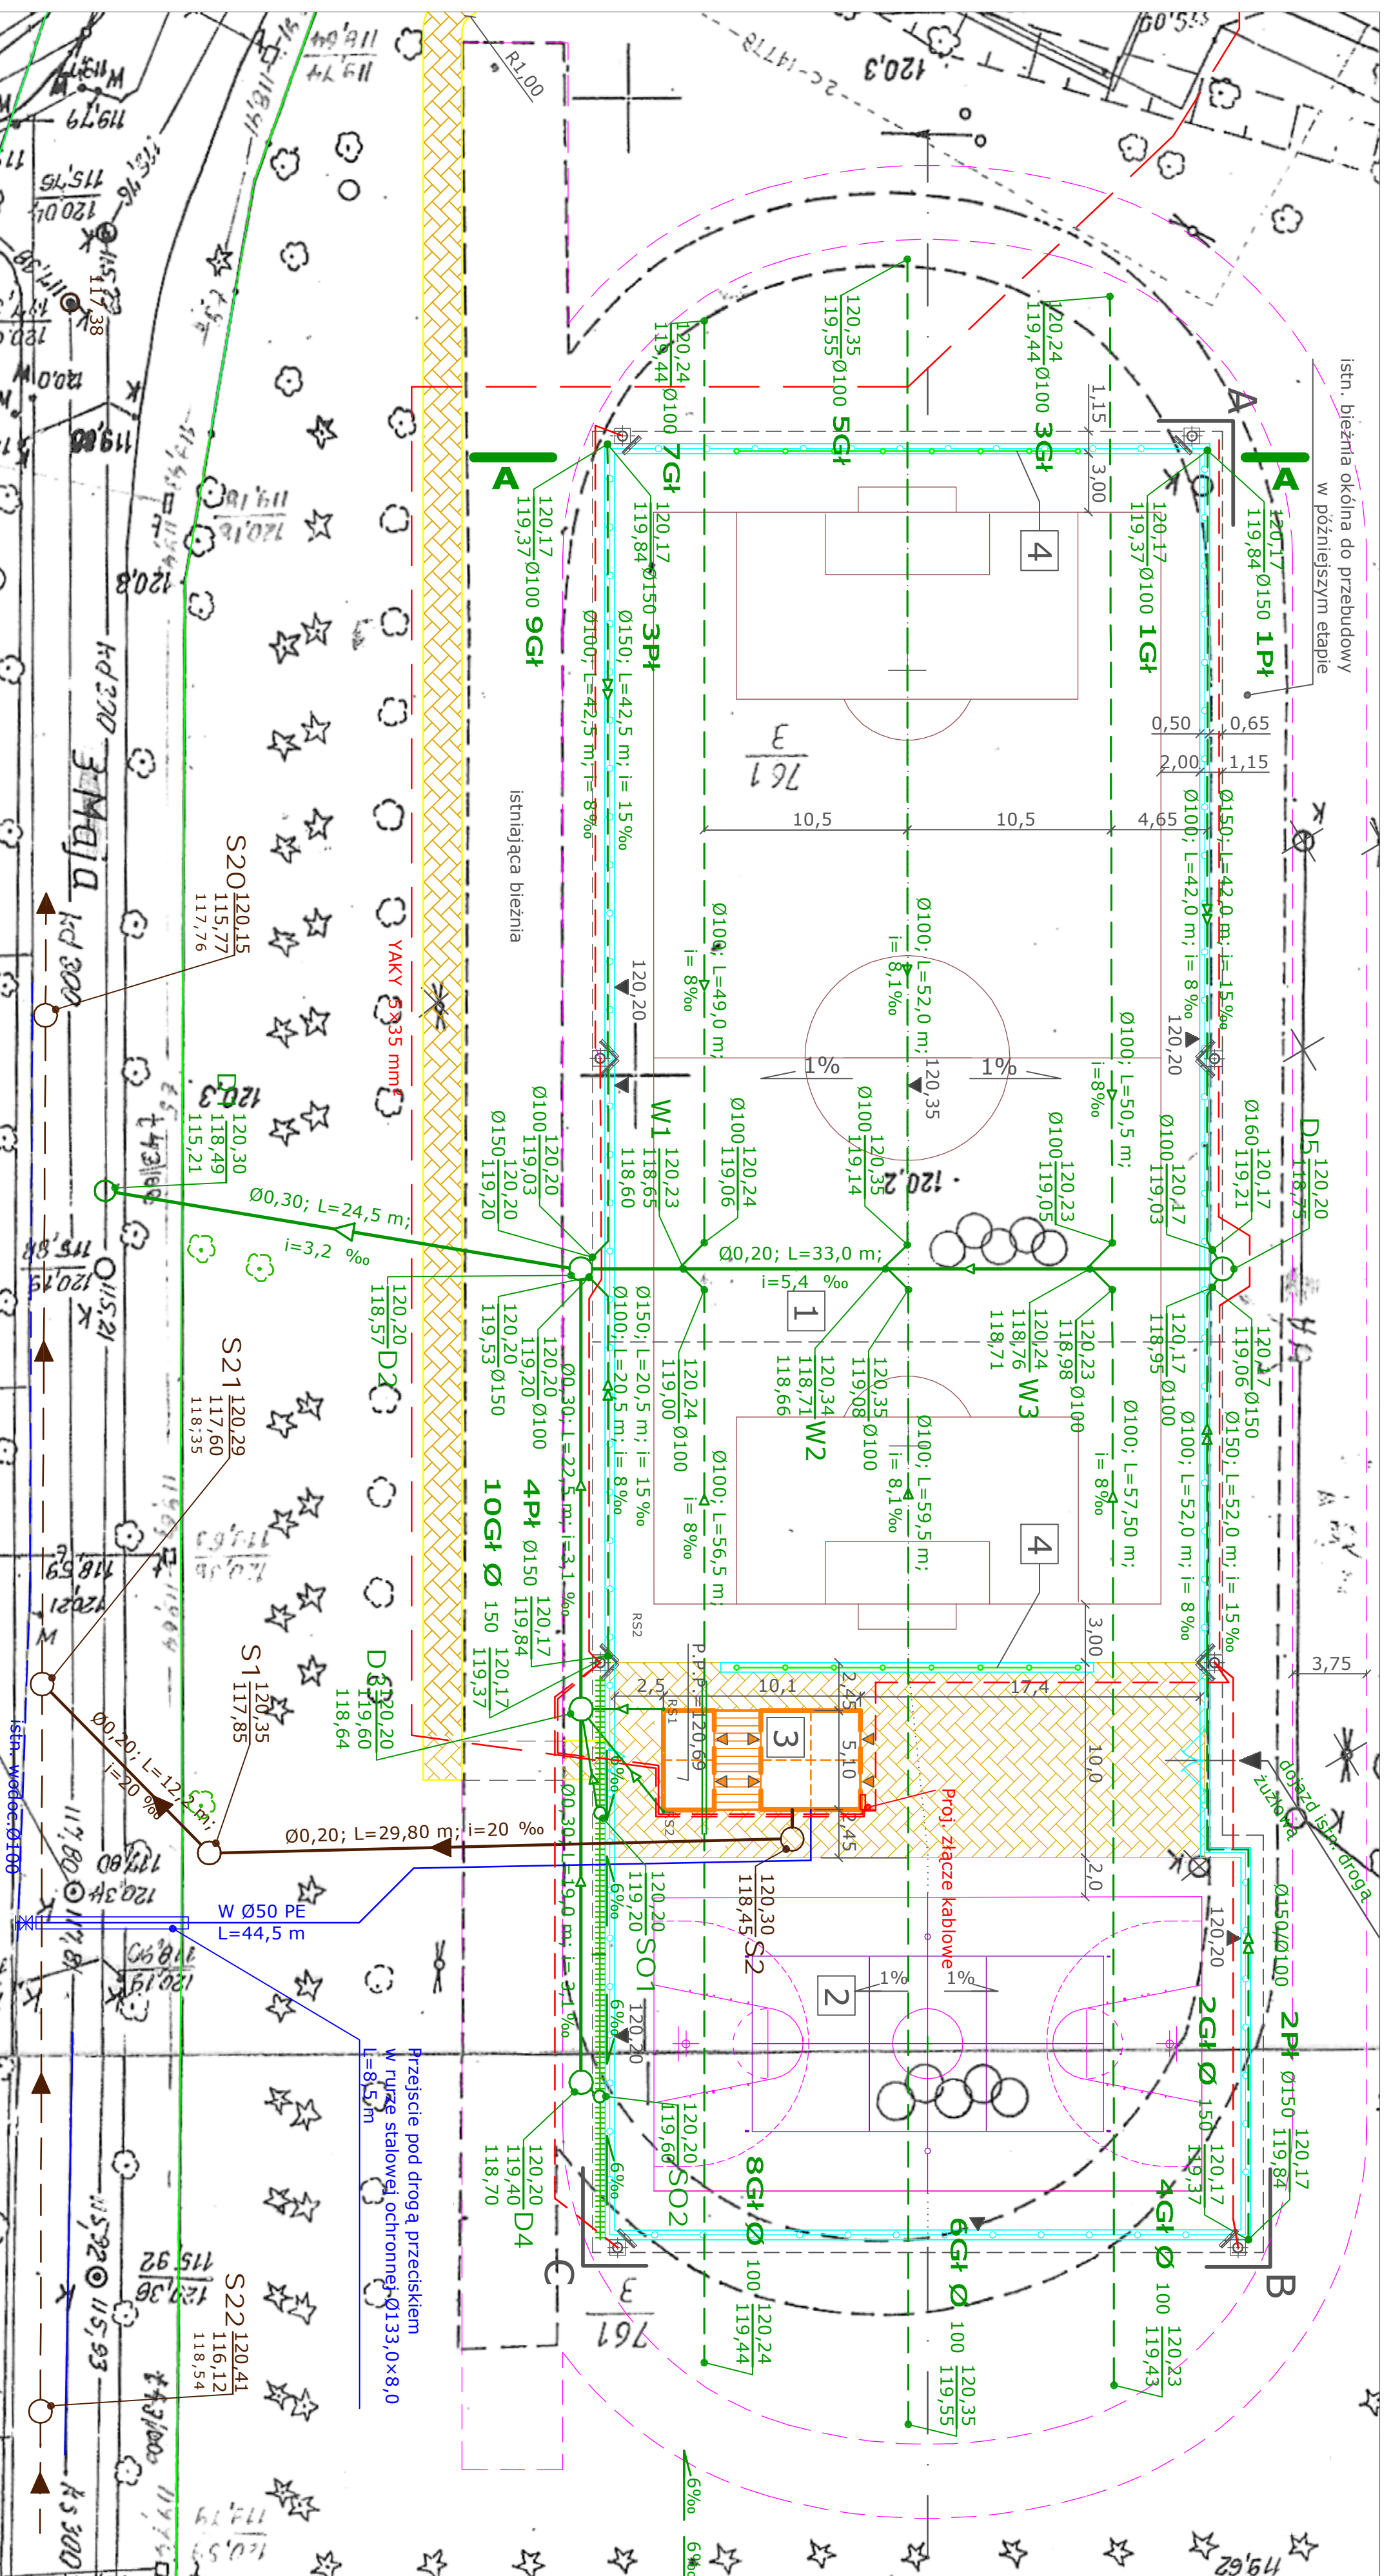

**PROJEKT ZAGOSPODAROWANIA TERENU BOISKA SPORTOWE W RAMACH PROGRAMU MOJE BOISKO-ORLIK 2012 W RYPINIE**

(działka nr 761/3)  
OZNACZENIA:

- LA- granice opracowania
- 1- granice działki
- 2- boisko do piłki nożnej o wym. 62 x 30m
- 3- boisko wielofunkcyjne o wym. 32,10 x 19,10m: - koszykówka, - siatkówka
- 4- budynek zaplecza wersja STANDARD
- 1- projektowane piłkochwyty
- 2- projektowany chodnik z kostki betonowej
- 3- projektowane ogrodzenie
- 4- projektowane rzędne nawierzchni
- 120,3 - projektowane rzędne terenu
- x 119,0 - projektowany maszt z oświetleniem
- ks - istn. studnie i wodociąg do likwidacji
- w50 - istniejące oświetlenie do likwidacji
- w050 PE - proj. przyłącze wodociągowe z sieci miejskiej
- KS Ø0,20 - proj. przyłącze kanalizacji sanitarnej
- Ø0,20 - proj. kanalizacja deszczowa
- Ø100 - kanalizacja sanitarna Ø0,20 - w budowie
- Ø150 - proj. drenaż gruntowy (głęboki-GI)
- Ø150/Ø100 - proj. drenaż podwójny gruntowy (głęboki-GI) i odp. wody powierzchniowe (płytki-PI)
- ##### - proj. odwodnienie liniowe

**SYTUACyjNO-WYSOKOŚCIOWY**

kable energetyczne PLAN

Przedsi. Dtorstwo Gospodarki Wodno-ściekowej "BIOBOX"  
Wiesław Miłko alczuk, 87-100 Toruń-sul. Pólna 101

Investor:	Gmina Miasta Ryplna ul. Warszawska 40, 87-500 Rypln	opracował:	nr	uprawnienie:	podpis:
Objekt:	BOISKO SPORTOWE Z ZAPLECZEM SOCIALNYM "ORLIK 2012"	mgr inż. Wiesław Mikołajczuk	UAN-N-V/60 /TO/84		

PROJEKT BUDOWLANY	skala:	1:100/250	data opracowania:	VI 2008	nr rys.	2
-------------------	--------	-----------	-------------------	---------	---------	---