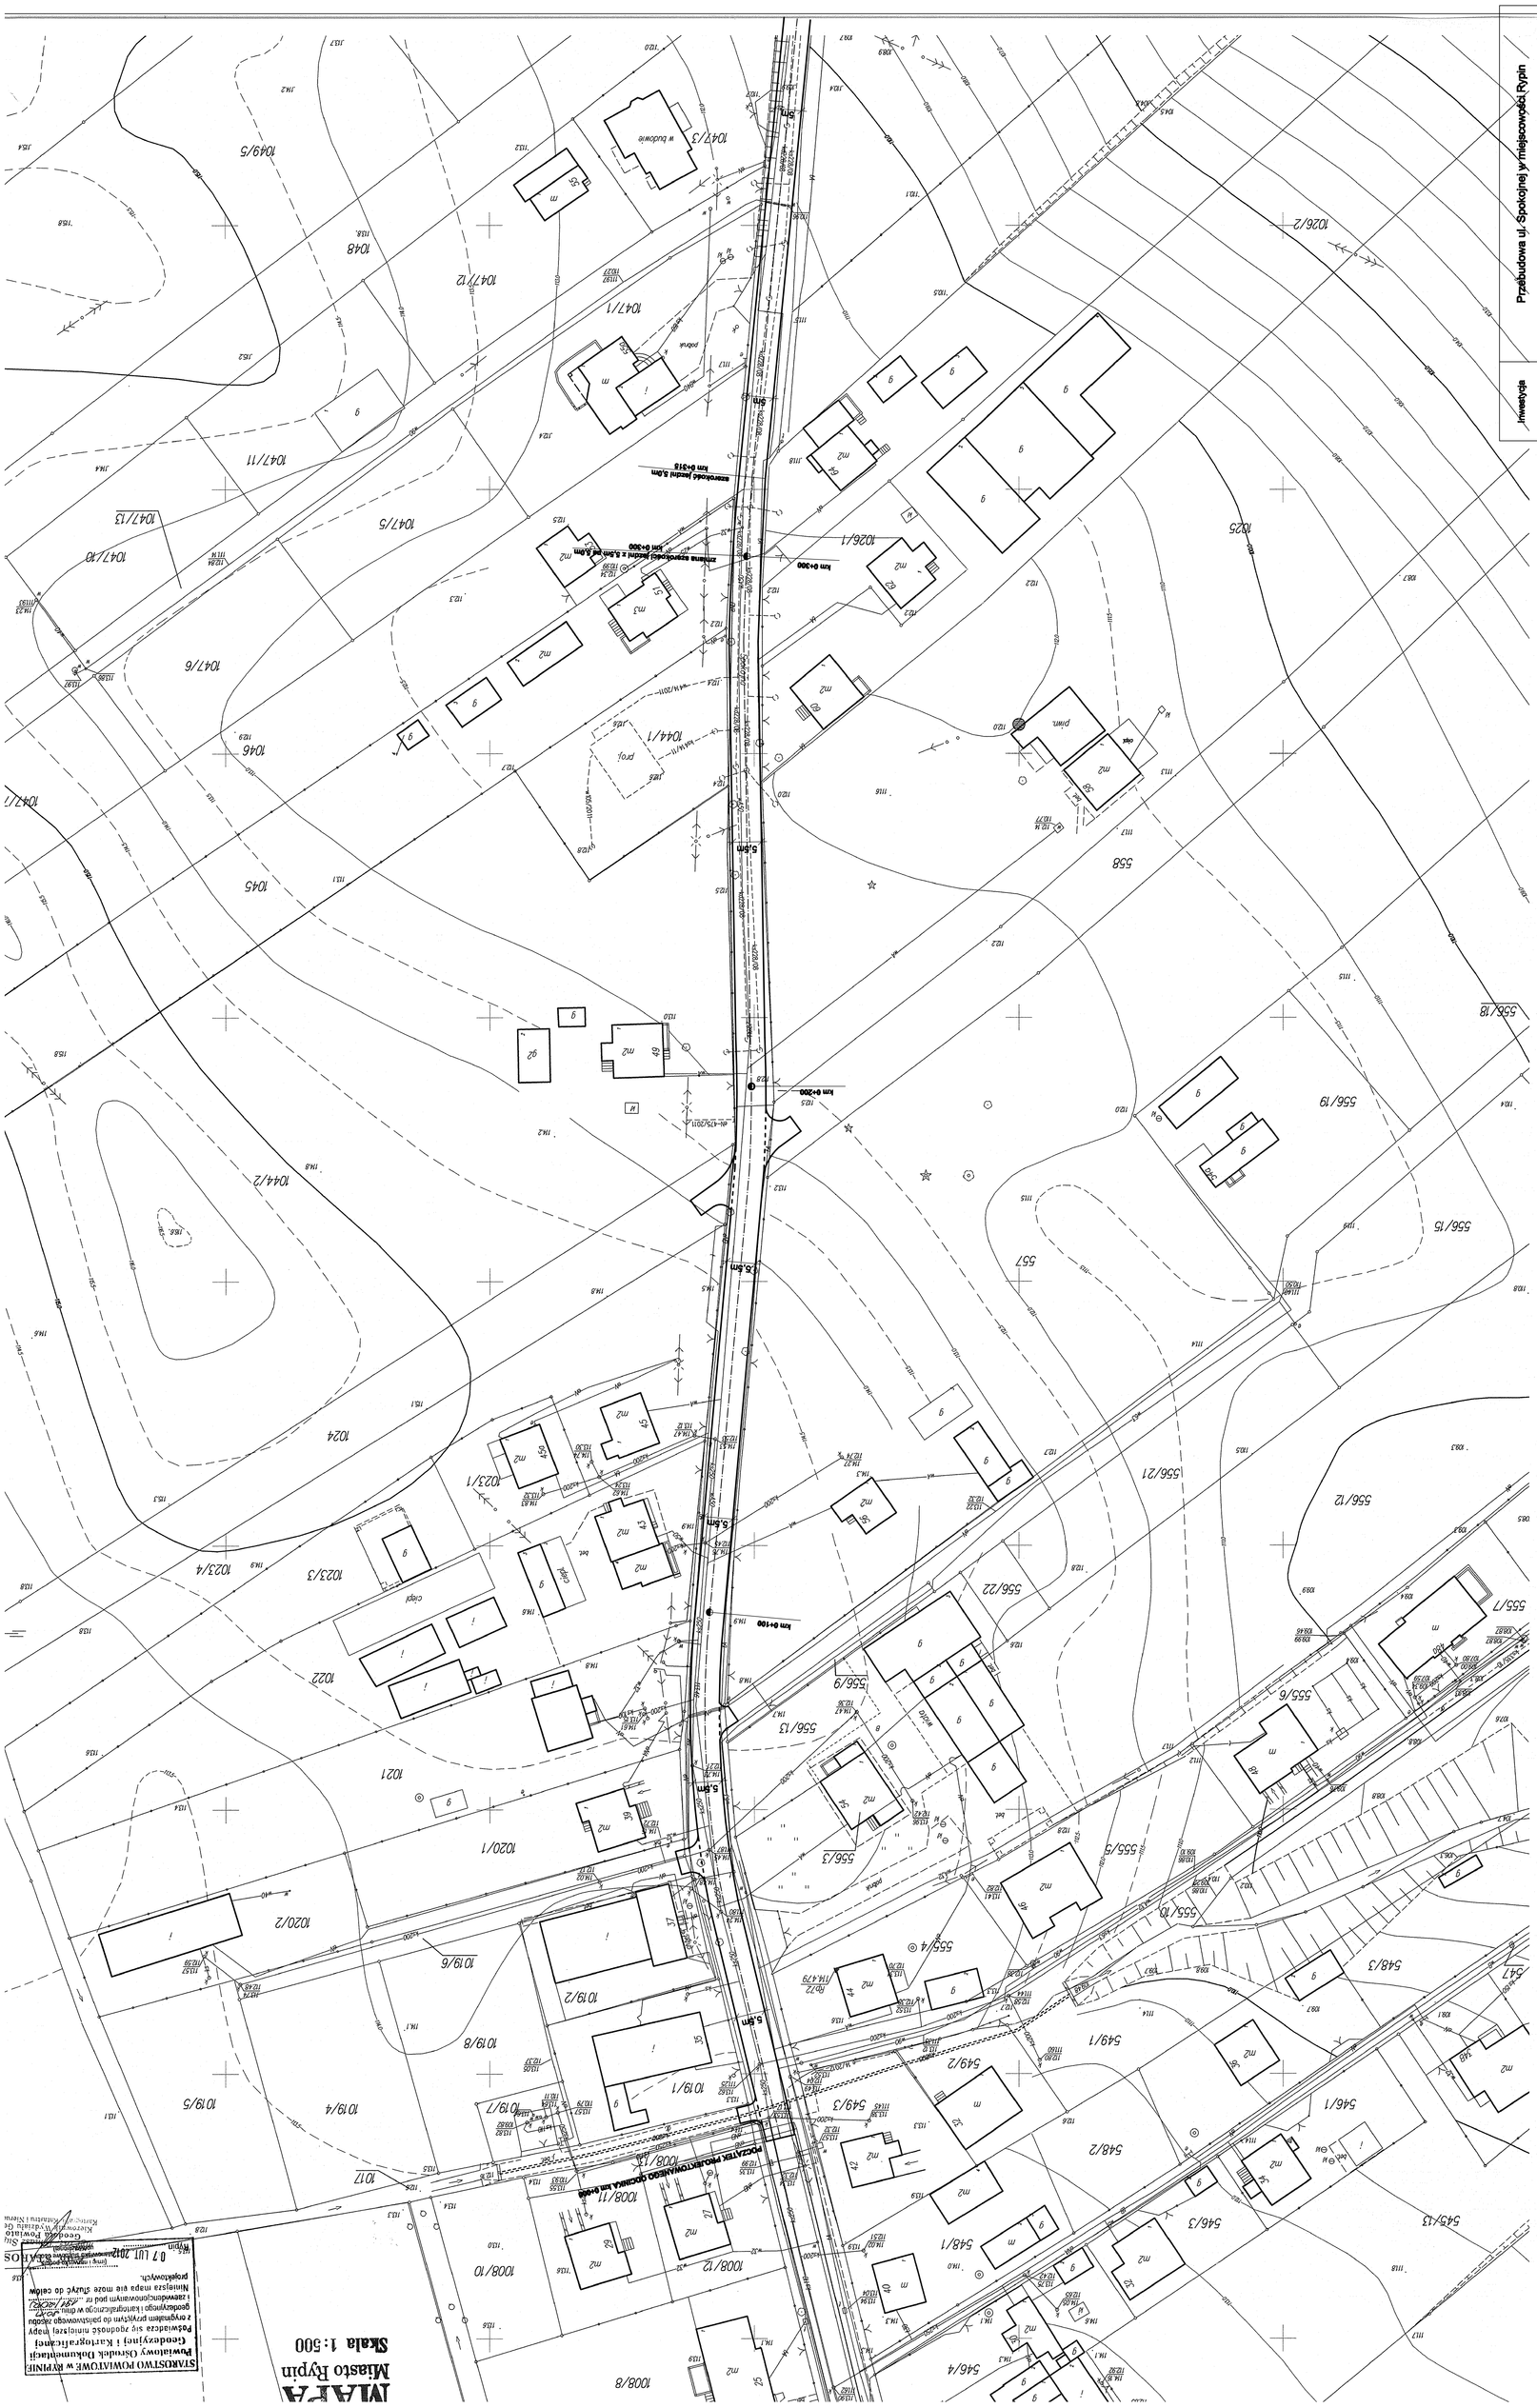

Inwestycja
Przebudowa ul. Spokojnej w miejscowości Rypin
Adres obiektu budowlanego
Ulica Spokojna w miejscowości Rypin
od km 0+000 do km 0+830
Tytuł opracowania
KONCEPCJA PRZEBUDOWY
Imię i nazwisko projektanta:
Inż. Janusz Brzezicki
Specjalność i numer uprawnień budowlanych:
uprawnienia projektanta w specjalności konstrukcyjno-inżynieryjnej w zakresie dróg i nawierzchni lotniskowych
nr GP.I.7342/361/TO/94
Skala
1:500
Nr rysunku
1a
Data:
03.2012
Podpis:
MAPA
Miasto Rypin
Skala 1:500
STAROSTWO POWIATOWE w RYPINIE
Powiatowy Ośrodek Dokumentacji Geodezyjnej i Kartograficznej
Poświadcza się zgodność niniejszej mapy z oryginałem przyjętym do państwowego zasobu geodezyjnego i kartograficznego w dniu 07 LUT 2012
Niniejsza mapa nie może służyć do celów projektowych.