


25.03.2015

Z up. STANISŁAW
mgr inż. Tomasz Sugalski
Geodeta Pomiatowy
Kierownik Wydziału Geodezji
Kartografii, Mapy i Nieruchomości

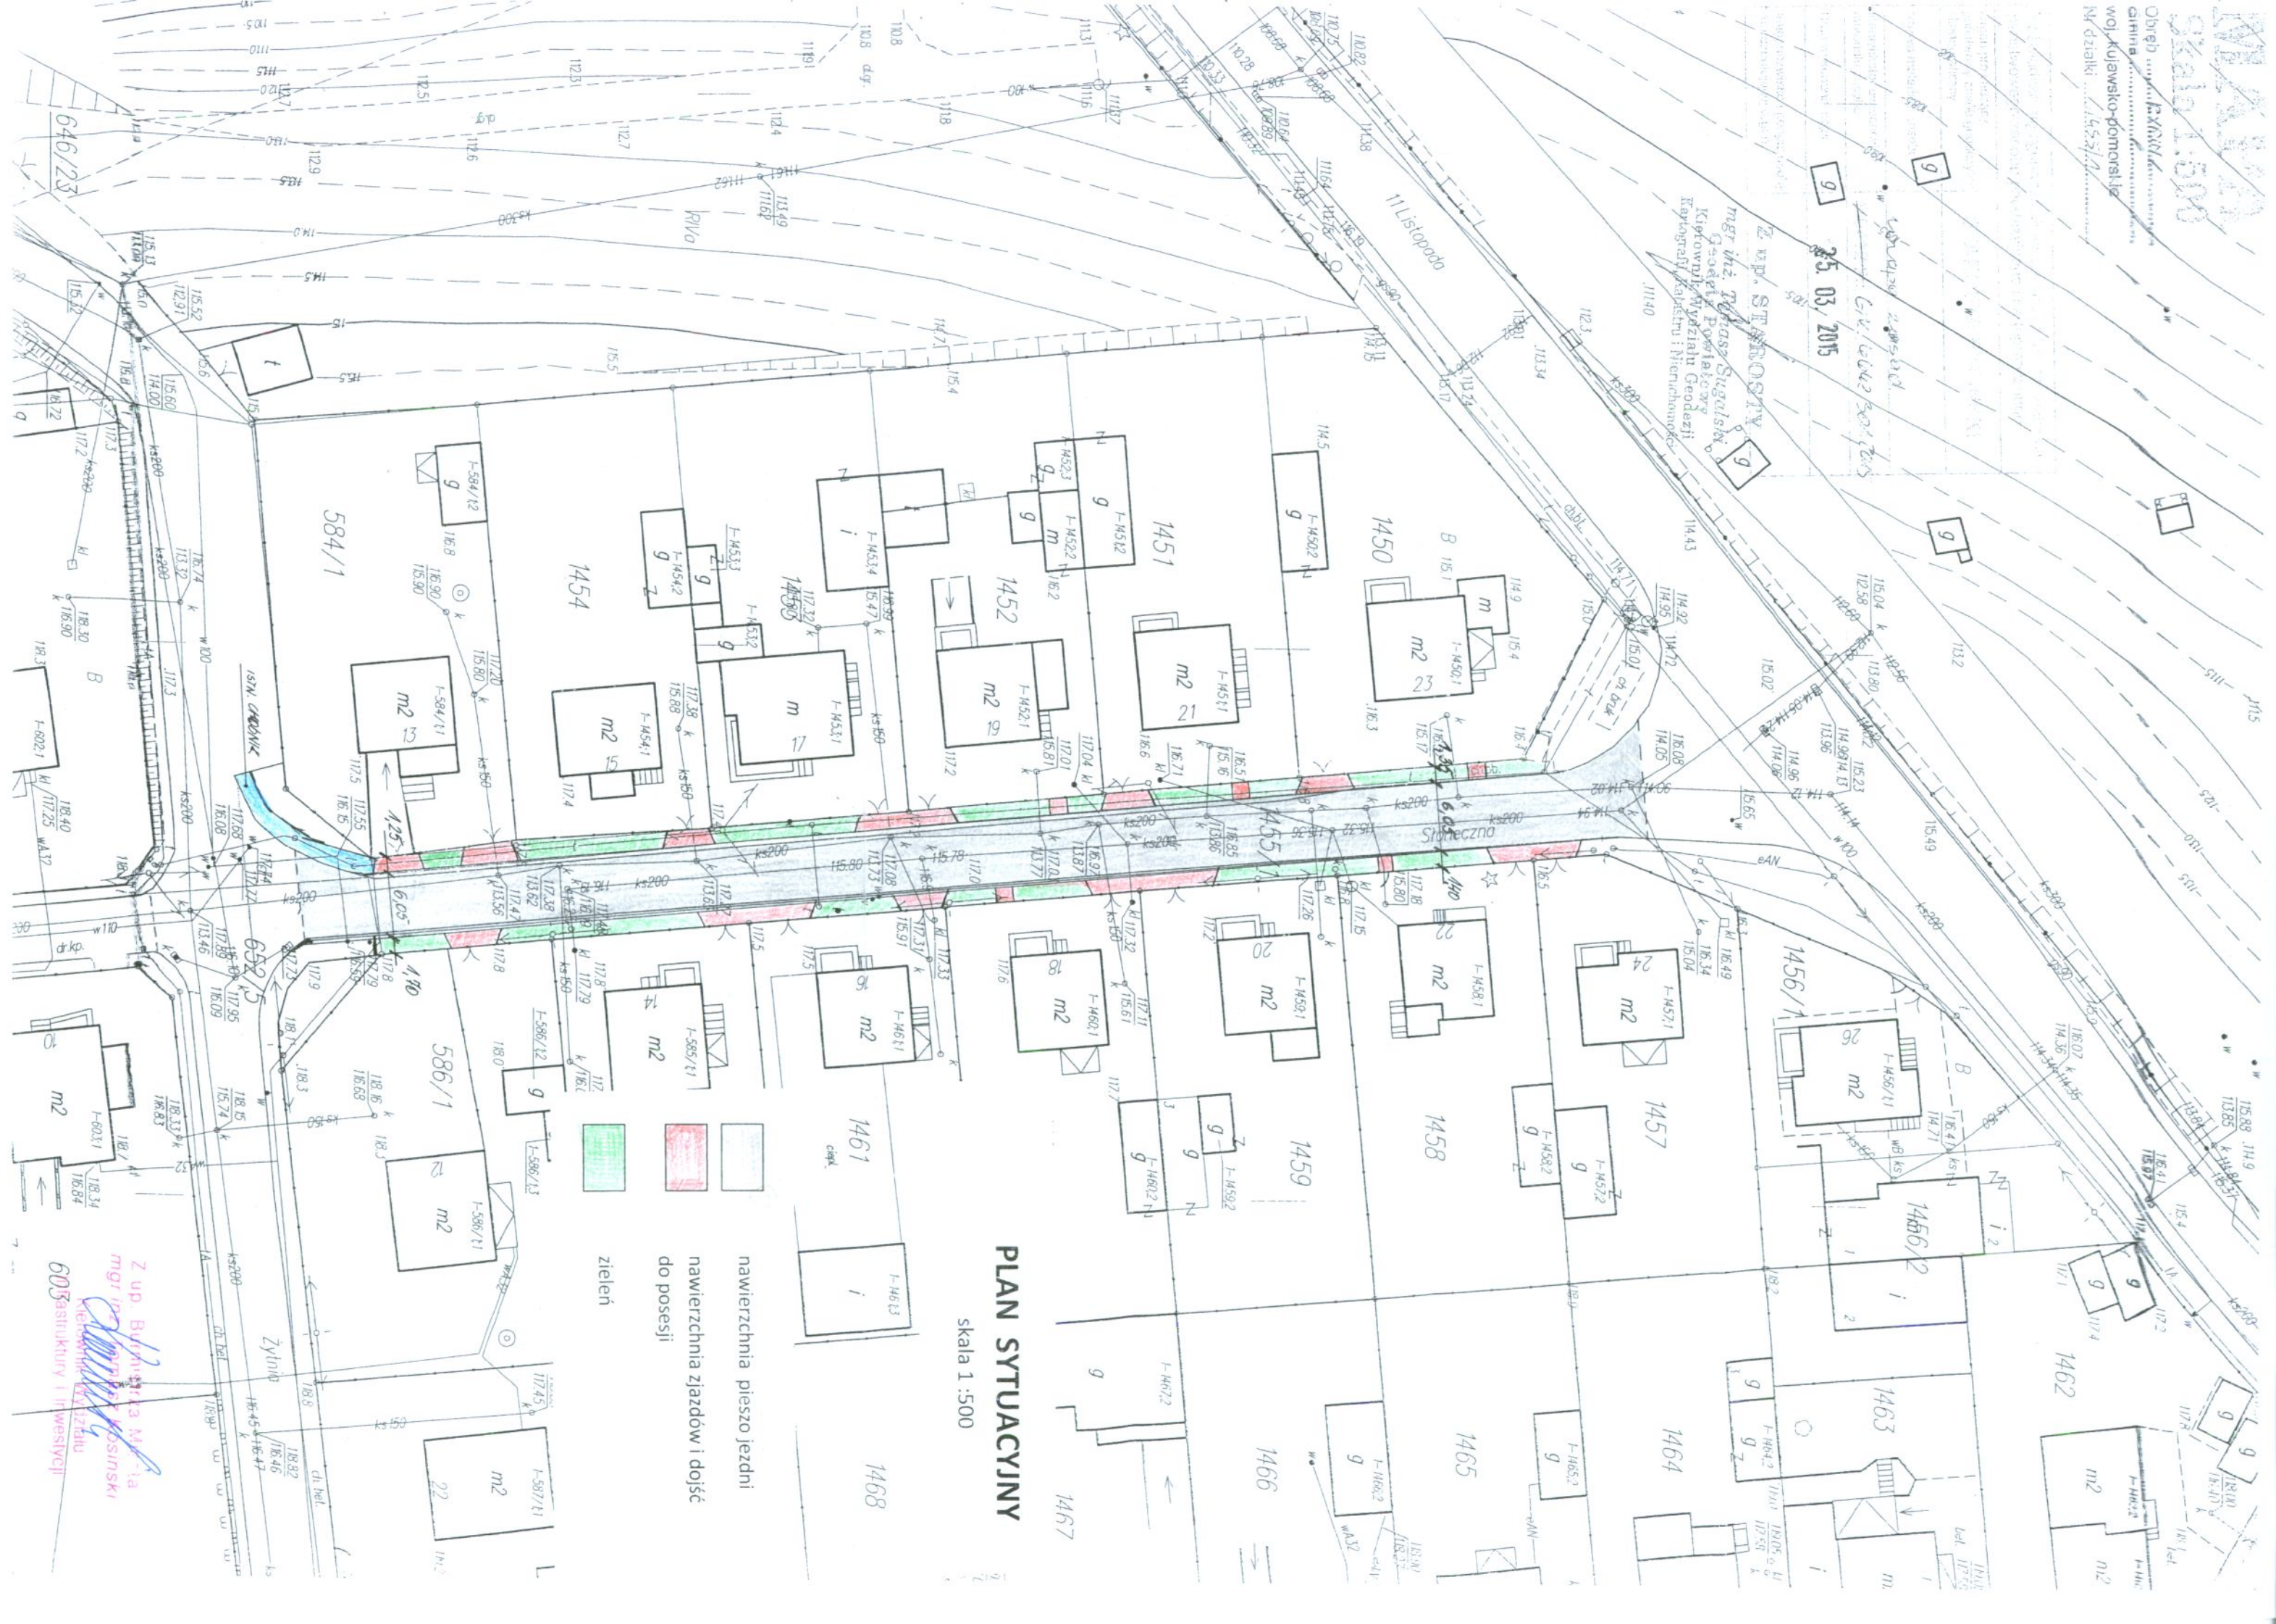

PLAN SYTUACYJNY
skala 1:500

nawierzchnia pieszo jezdni
nawierzchnia zjazdów i dojazd
do posesji
zielen

Z up. Burmistrza M. ...
mgr inż. Tomasz Sugalski
Geodeta Pomiatowy
Kierownik Wydziału Geodezji
Kartografii, Mapy i Nieruchomości